



DRENAGEM PLUVIAL

ESCALA 1 / 500

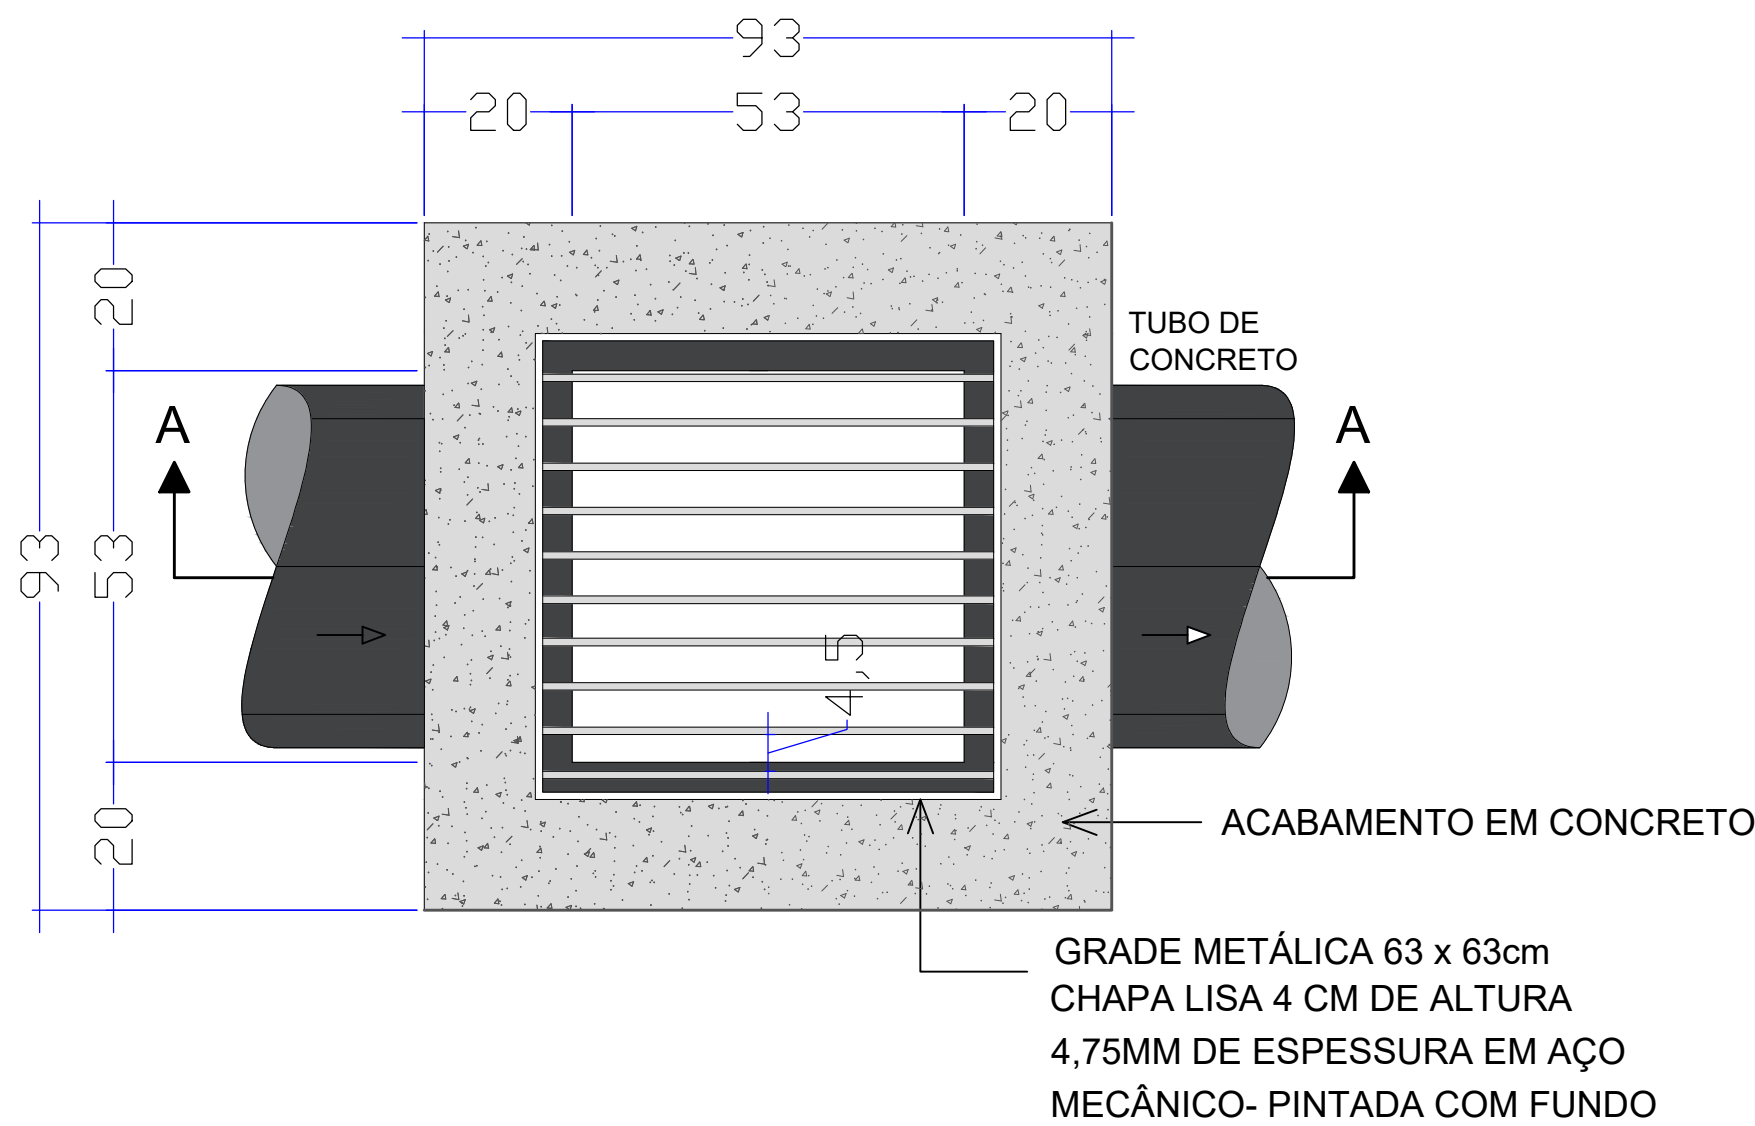

PLANTA BAIXA

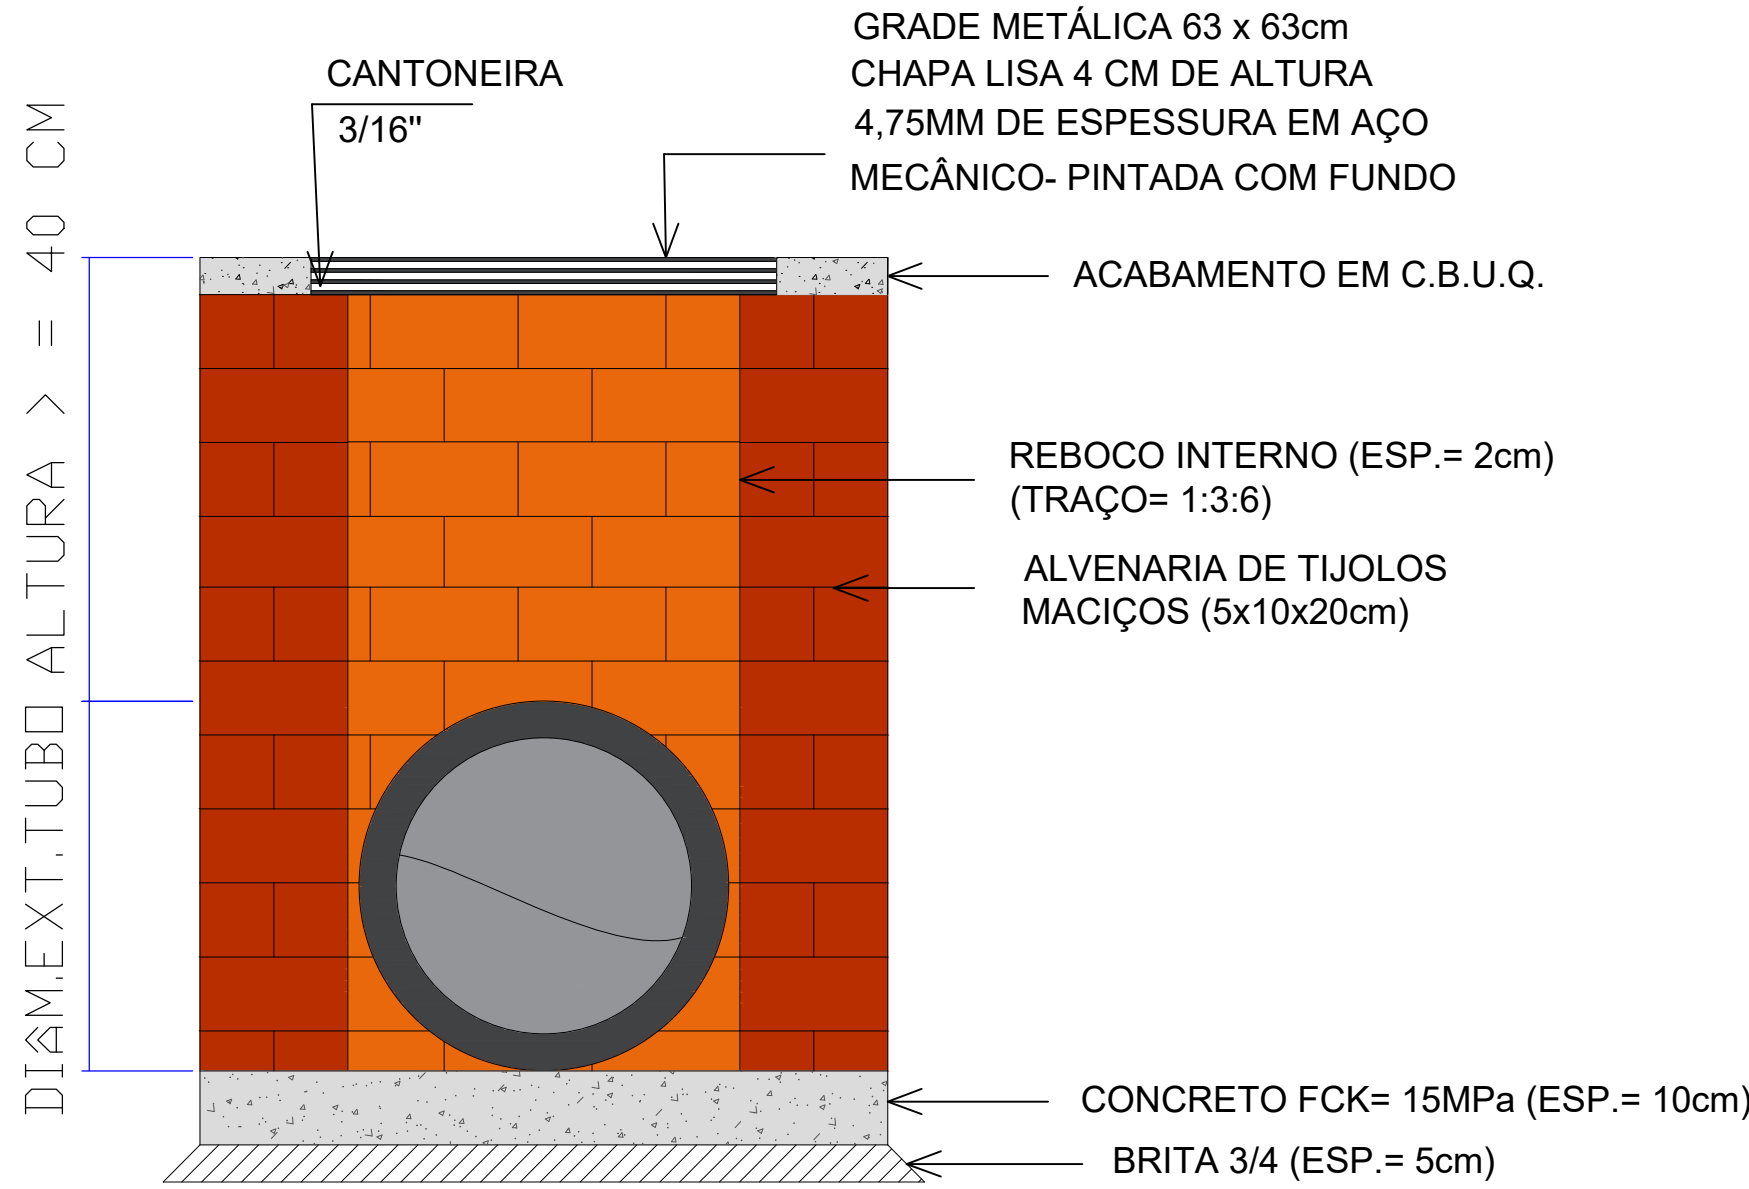

CORTE A-A

- LEGENDA:
- Tubulação em concreto DN 40 a executar - Extensão total = 95,00 m
 - Drenagem a executar - 20,00 m
 - Caixa coletora com boca de lobo existente
 - Caixa coletora com boca de lobo DN 40 a executar - Total = 02 unidades
 - Caixa coletora com boca de lobo a Reconstituir - Total = 04 unidades
 - Caixa coletora com boca de lobo Substituir - Total = 03 unidades



PROJETO ARQUITETÔNICO

PAVIMENTAÇÃO ASFÁLTICA SOBRE PEDRAS IRREGULARES
PARTE DA RUA SÃO PAULO - TRECHO 02

ENDEREÇO:	RUA SÃO PAULO CENTRO - JUPIÁ - SC
PROPRIETÁRIO:	PREFEITURA MUNICIPAL DE JUPIÁ - SC CNPJ - 01.593.132/0001-37
RESPONSÁVEL TÉCNICO:	Eng. Civil Jean C. Tortelli - CREA/SC: 182379-4
RESPONSÁVEL TÉCNICO:	Engº Civil Amarildo M. Ribeiro - CREA-SC 156004-7
RESPONSÁVEL TÉCNICO:	Engº Eletricista Charlan Smaniotto Luzzatto - CREA-SC 127695-8
DESENHO CAD:	Eliveltro Jesus Passini - CFT-01901295907 Jaison R. dos Santos - CREA-SC 178513-5
DESCRIÇÃO	PRANCHA: 04/04
ÁREA TOTAL:	INDICADA
ESCALA:	INDICADA
CONTATO:	E-MAIL: amnoroeste@amnoroeste.org.br - TEL: (49)3344-1991